





Η νέα μας οικιστική πρόταση βρίσκεται στο Στρόβολο στη Λευκωσία. Μια μοντέρνα πολυκατοικία ιδανική για οικογένειες και άτομα που θέλουν να ζουν σε μια ήσυχη περιοχή, κοντά σε σχολεία, υπηρεσίες και καταστήματα, μερικά λεπτά από το εμπορικό κέντρο. Η καινούργια μας πολυκατοικία αποτελεί μια νέα αναβαθμισμένη οικιστική πρόταση με πολλές ανέσεις. Οι μοντέρνες γραμμές του κτιρίου και τα έξυπνα σχεδιασμένα διαμερίσματα προσφέρουν άνεση και λειτουργικότητα, ενώ οι ψηλές προδιαγραφές ποιότητας στην κατασκευή και τα υλικά ανεβάζουν το επίπεδο της διαβίωσης.


Η πολυκατοικία αποτελείται από τέσσερις ορόφους με οκτώ διαμερίσματα συνολικά, έξι διαμερίσματα δύο υπνοδωματίων, ένα διαμέρισμα τριών και ένα διαμέρισμα τεσσάρων υπνοδωματίων. Όλα τα διαμερίσματα διαθέτουν άνετους εσωτερικούς χώρους και μεγάλες βεράντες με ωραία θέα. Η πολυκατοικία, περιλαμβάνει διαμερίσματα με ευρύχωρα υπνοδωμάτια μεγάλους εσωτερικούς χώρους, μπαλκόνια, χώρους στάθμευσης και αποθήκες.

Η αγορά κατοικίας είναι ίσως η σημαντικότερη οικονομική επένδυση της ζωής μας. Η Cyfield δίνει πραγματική αξία προσφέροντας ποιότητα κατασκευής, συνέπεια στην παράδοση και σίγουρο τίτλο ιδιοκτησίας.

Our new residential proposal is located in Strovolos area, Nicosia. A modern apartment building ideal for families and individuals who want to live in a nice residential neighbourhood, close to schools, shops and services, few minutes from the center of the city. Our new apartment building is a new upgraded residential proposal with many amenities. The modern lines of the building and the carefully designed apartments, offer comfort and functionality, whereas the high-quality standards in construction and materials raise the standard of living.

The residence comprises of four floors with eight apartments in total, six two-bedroom apartments, one three bedroom and one four bedroom apartment. All the residences have spacious open plan interior spaces and large terraces with nice views. The Residence includes spacious bedrooms with large interior spaces, balconies, parking lot and storage.

Buying a home is probably the biggest financial investment of our lives. Cyfield provides real added value by offering excellent location, quality construction, reliability in delivery and secure title deeds.

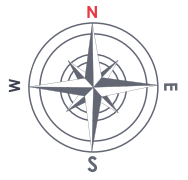


All photos, graphics and designs are offered ONLY for commercial reasons. Cyfield has the right to design and construct at its own discretion.
Όλες οι φωτογραφίες, τα γραφικά και τα σχέδια προσφέρονται ΜΟΝΟ για εμπορικούς λόγους. Η Cyfield έχει το δικαίωμα να σχεδιάσει και να κατασκευάσει κατά την κρίση της.



ΟΔΟΣ ΒΟΥΛΓΑΡΗ


NOT TO SCALE

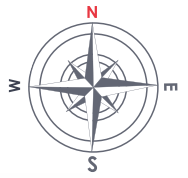

ΟΔΟΣ ΒΟΥΛΓΑΡΗ

NOT TO SCALE

LEVEL	APARTMENT	BEDS	BATHS	INTERNAL COVERED AREAS	COVERED TERRACES	COMMON AREA	STORAGE	TOTAL COVERED AREAS
1st floor	101	3	2	104	23	10	2	139
	102	2	2	77	20	10	2	109
2nd floor	201	3	2	104	23	10	2	139
	202	2	2	77	20	10	2	109
3rd floor	301	3	2	104	23	10	2	139
	302	2	2	77	20	10	2	109

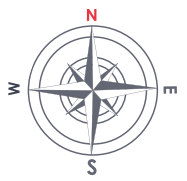


ΟΔΟΣ ΒΟΥΛΓΑΡΗ

NOT TO SCALE

LEVEL	APARTMENT	BEDS	BATHS	INTERNAL COVERED AREAS	COVERED TERRACES	COMMON AREA	STORAGE	TOTAL COVERED AREAS
4th floor	401	2	2	84	25	10	2	121
	402	2	2	77	27	10	2	116

All dimensions are in m²

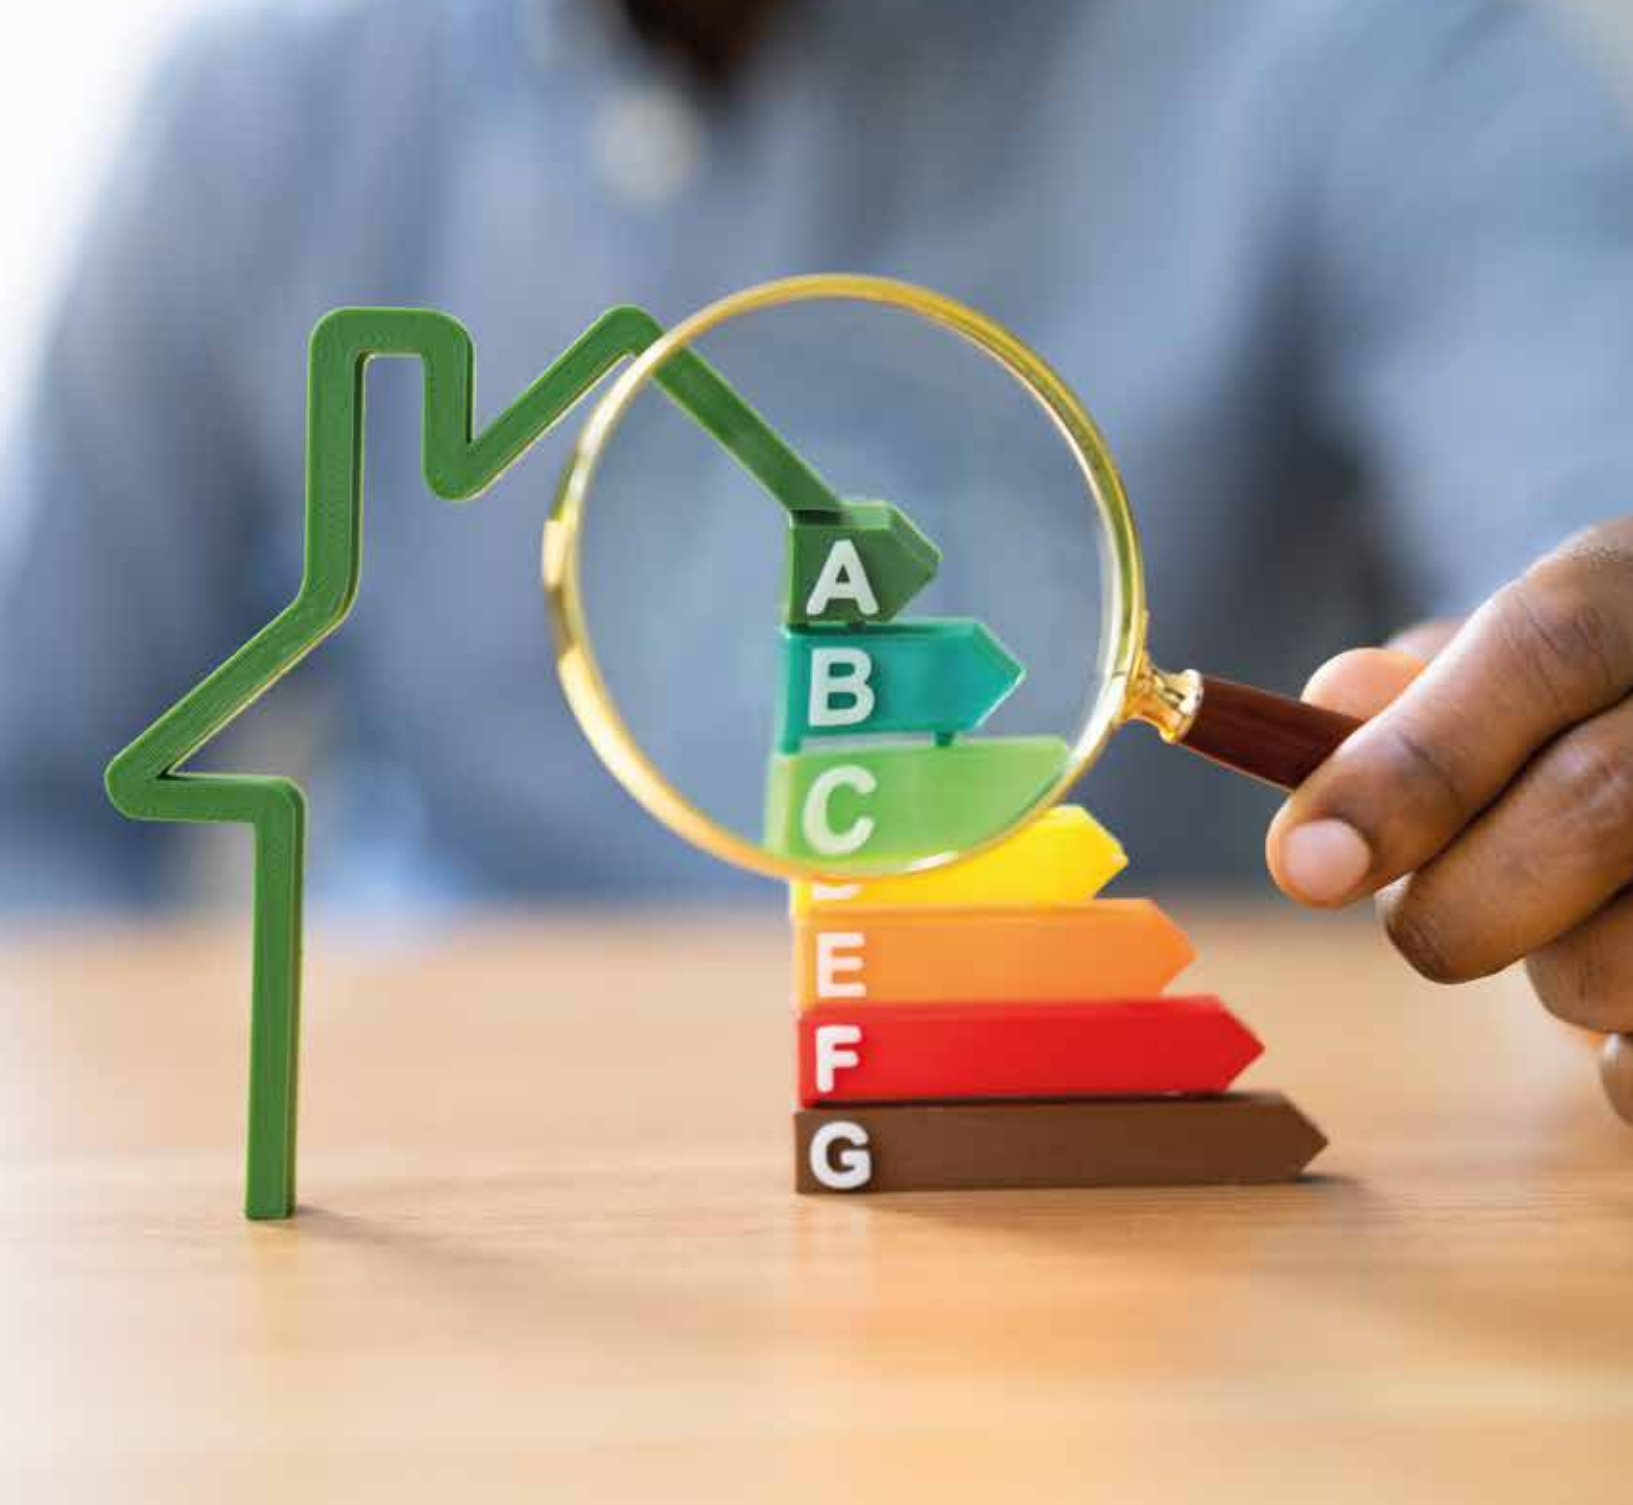


ΤΕΧΝΙΚΕΣ ΠΡΟΔΙΑΓΡΑΦΕΣ

- Πιστοποιητικό Ενεργειακής Απόδοσης A'
- Ηχητική και θερμική μόνωση
- Φωτισμός LED
- Τεχνογρανίτες στην κουζίνα
- Ξυλουργικά και δάπεδα πρώτης ποιότητας
- Θυροκάμερες
- Ελεγχόμενες προσβάσεις
- Τοποθέτηση στους κοινόχρηστους χώρους
- Εξώπορτα με κλειδαριά ασφαλείας
- Ηλιακός θερμοσίφωνας για κάθε διαμέρισμα
- Ανεξάρτητη κεντρική υποδαπέδια θέρμανση για κάθε διαμέρισμα

TECHNICAL SPECIFICATIONS

- Class A' Energy Certificate
- Sound and thermal insulation
- LED Lights
- Technogranite kitchen counters
- Woodwork flooring of high quality
- Security camera at the building's entrance
- Controlled Access
- Landscaping in public used areas with plants
- Security Door at each apartment
- Individual Solar Water Heater for each apartment
- Underfloor Heating

Location

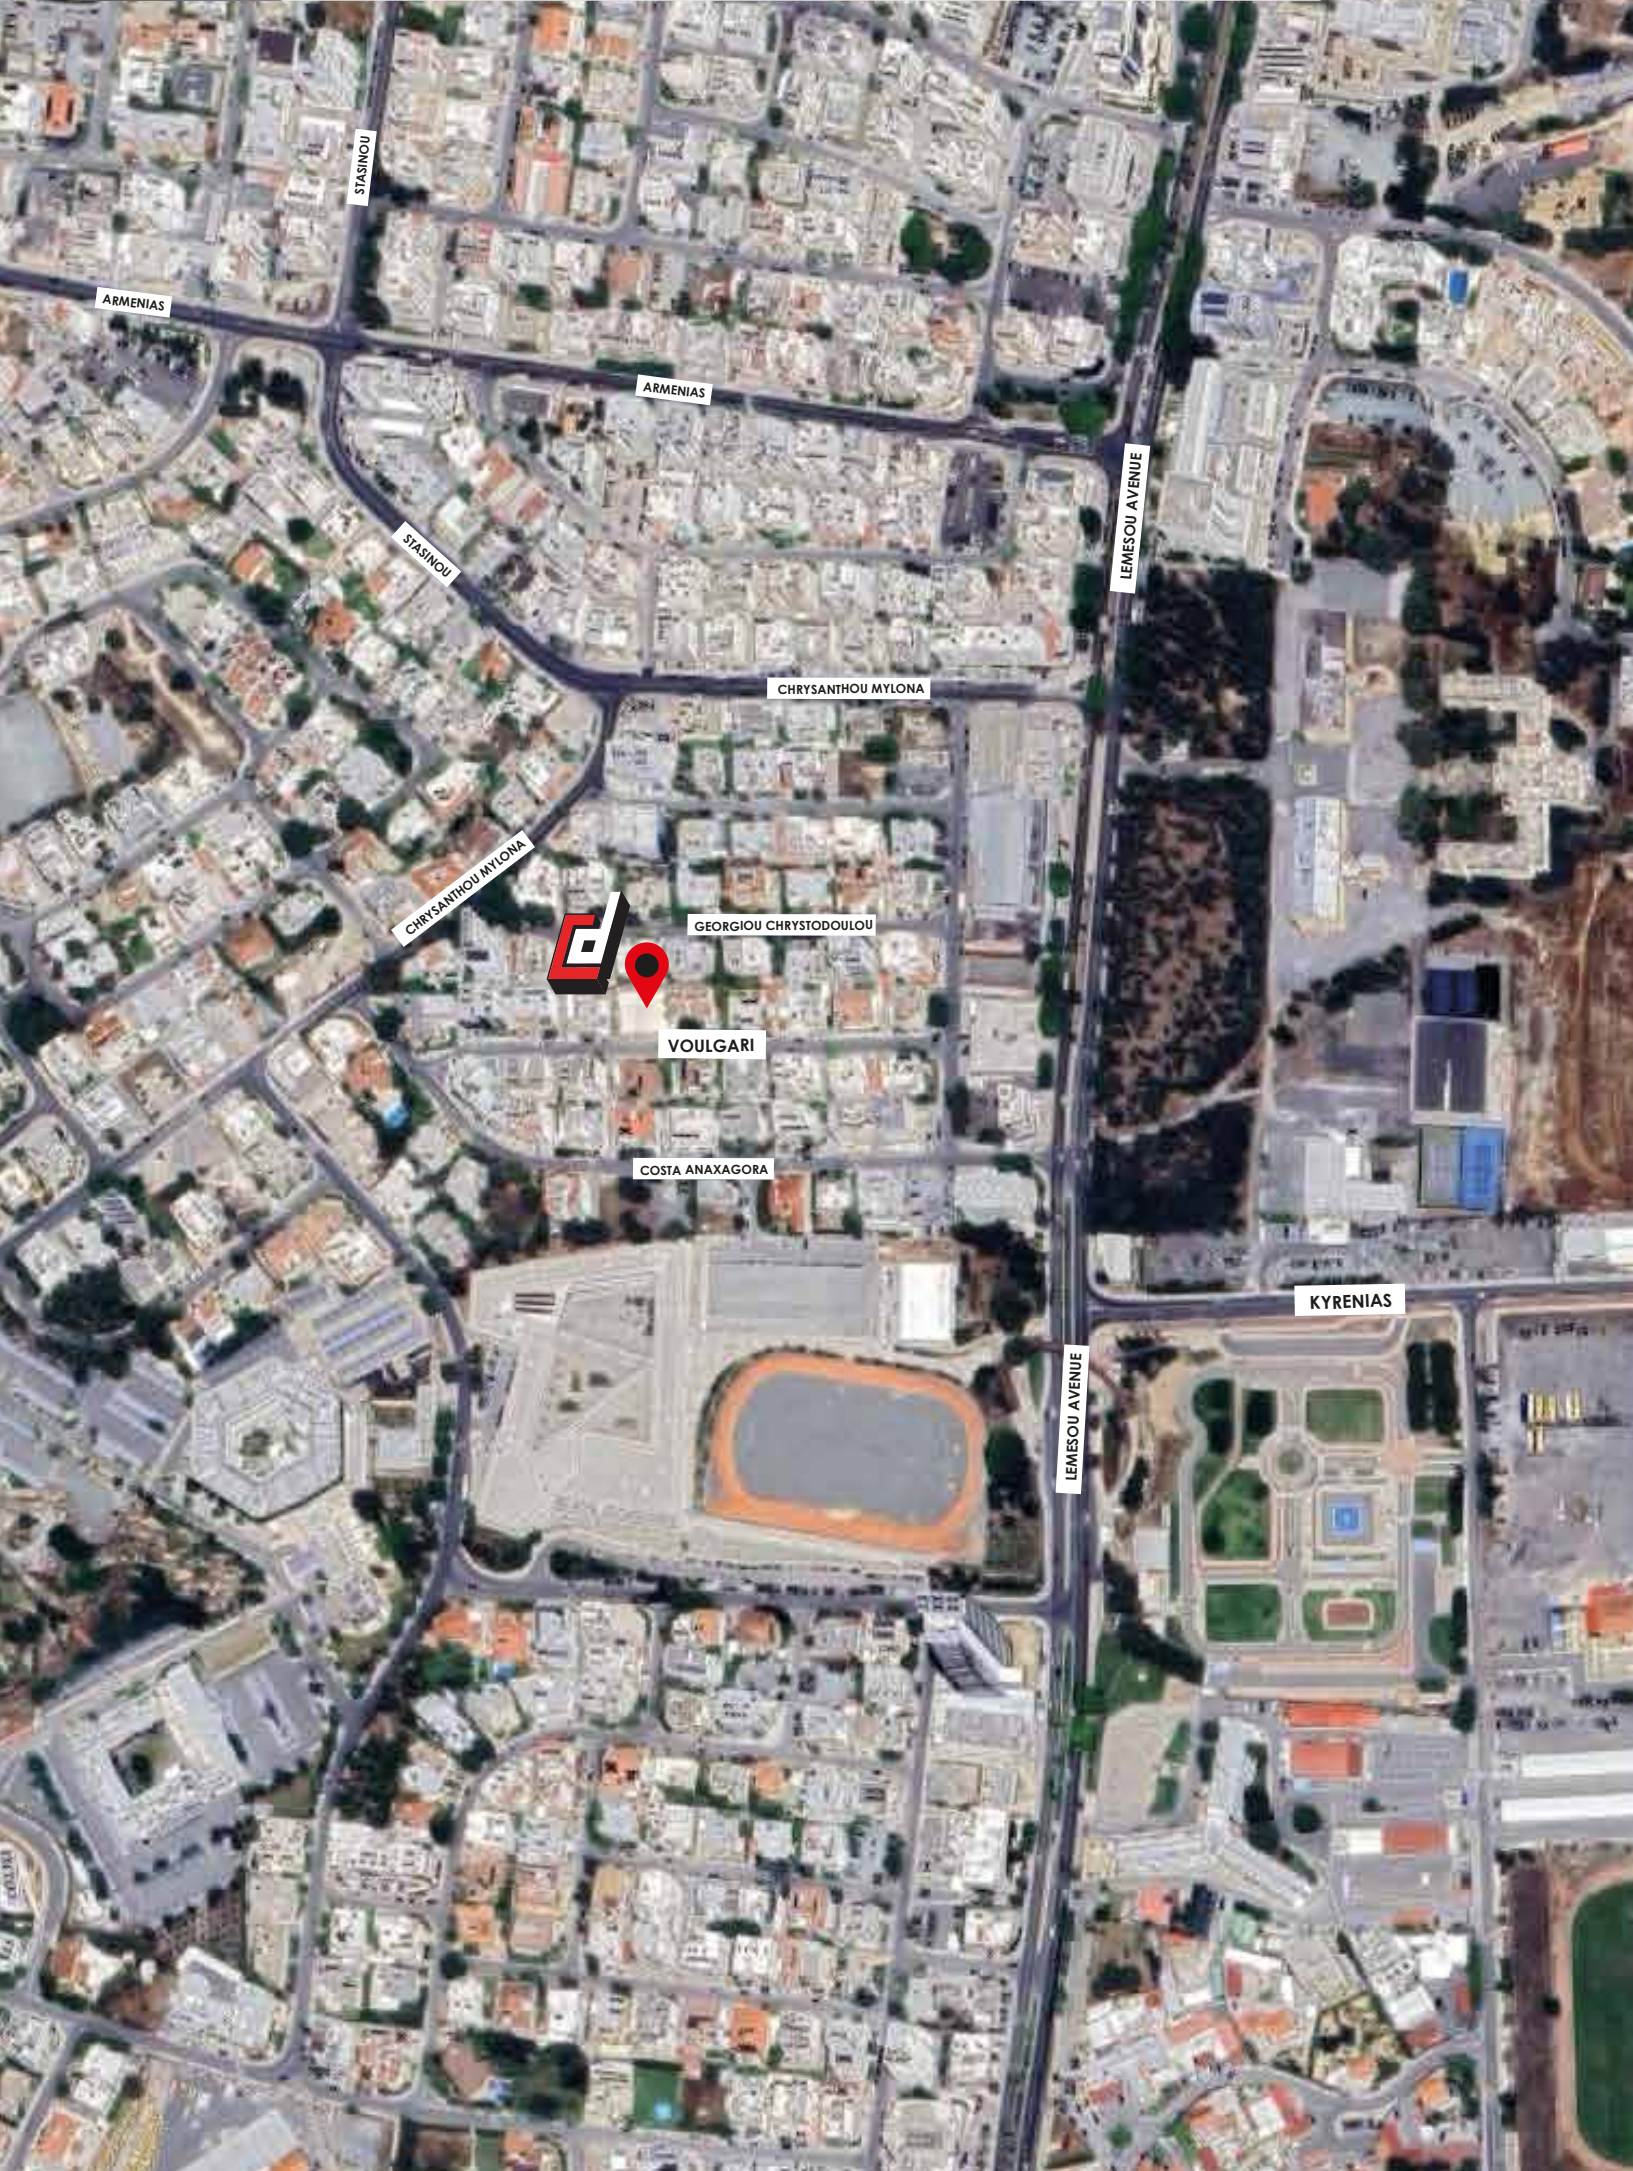

Ο όμιλος εταιρειών CYFIELD είναι από τους κορυφαίους ομίλους ανάπτυξης στην Κύπρο και την Ελλάδα. Ιδρύθηκε στη Λευκωσία το 1990 και από τότε σχεδιάζει, κατασκευάζει και εμπορεύεται όλα τα είδη των ποιοτικών οικιστικών, εμπορικών και βιομηχανικών κτιρίων.

CYFIELD group of companies is one of the leading development companies in Cyprus and Greece. Established in Nicosia in 1990, it designs, builds and markets all types of quality residential, commercial and industrial buildings.

Other Projects



STASIKRATOUS RESIDENCES, NICOSIA



360, NICOSIA



AURA RESIDENCES, LARNACA



SERENITY VILAS, NICOSIA

HEADQUARTERS:
CYFIELD TOWER
132 Limassol Avenue
2015 Nicosia, CYPRUS
Tel: +35722427230
Fax: +35722495203

ATHENS OFFICE:
CYFIELD TOWER
22 Katechaki Avenue
Athens, GREECE
Tel: +302106754292
Fax: +302106754293

CAIRO OFFICE:
Suite 62
124 Othman Ibn Affan Street
Heliopolis, Cairo, EGYPT
Tel: +20227744004
Fax: +20227744001